


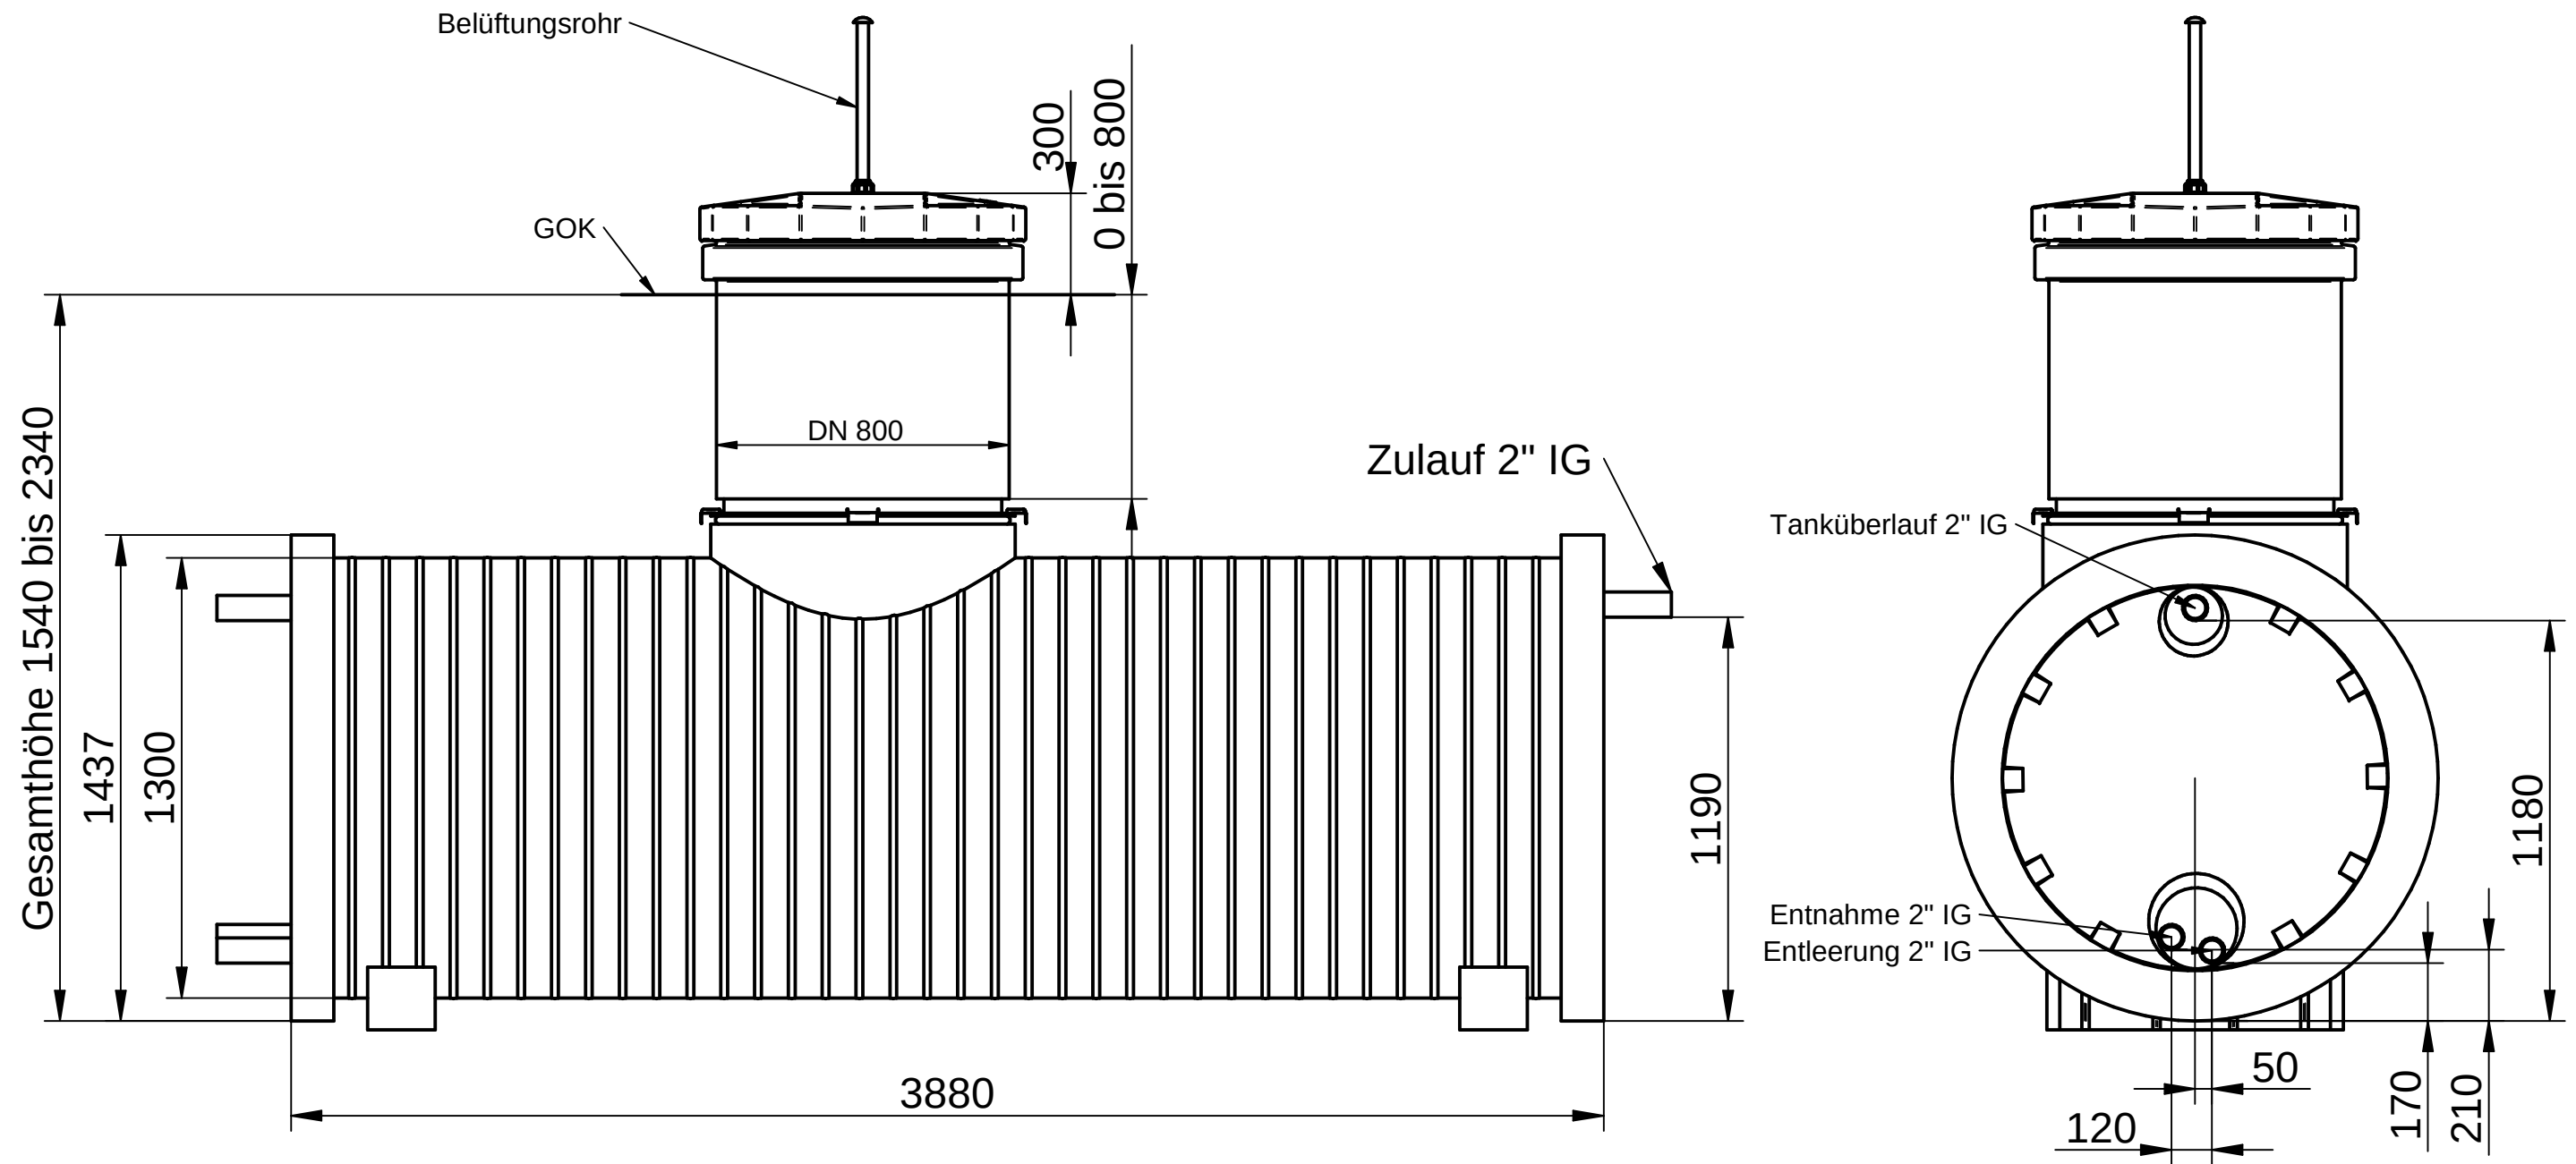

|   |          |  |       |   |            |                                                                                                  |  |                                    |  |
|---|----------|--|-------|---|------------|--------------------------------------------------------------------------------------------------|--|------------------------------------|--|
| T:\Hannes\Solid Edge\Doppelwand Tanks\Flachtanks DN1200\1-210.55.704 POSEIDON S 4000 TW\1-210.55.704 WS-TW 4000 POSEIDON S.dft   |          |  |       |   |            |                                                                                                  |  |                                    |  |
| <div>Gegenstand der Unterlage / Zeichnung ist unser geistiges Eigentum. Diese Zeichnung darf ohne unsere vorherige schriftliche Zustimmung weder vervielfältigt noch an Dritten zur Kenntnis gebracht werden. Sie darf auch nicht in anderer Weise mißbräuchlich verwendet werden.<br/>( Urheberrechtsgesetz v. 09.09.1965 )<br/>Technische Änderungen vorbehalten.<br/>Alle Angaben ohne Gewähr!</div> |          |  |       | <div>Für alle Bemaßungen ohne Toleranzangaben gelten folgende Allgemeintoleranzen:<br/>Grenzabmaße für Längenmaße<br/>Grenzabmaße für Winkelmaße<br/>nach ISO 2768-c (g)</div>                              |            | <div></div> |  | Maßstab M 1:20                     |  |
|   |          |  |       |   |            |                                                                                                  |  |                                    |  |
|   |          |  |       | Datum   |            | Name                                                                                             |  | <div>POSEIDON S 4000L<br/>TW</div> |  |
|   |          |  |       | Erstelldatum   | 16.04.2025 | Verena Dvorak                                                                                    |  |                                    |  |
|   |          |  |       | Geprüft   |            |                                                                                                  |  |                                    |  |
|   |          |  |       | <div><br/>innovations for life<br/>GEOplast Kunststofftechnik Ges.m.b.H<br/>Bahnstraße 45   A-2604 Theresienfeld</div> |            |                                                                                                  |  | <div>1-210.55.704</div>            |  |
|   |          |  |       |   |            |                                                                                                  |  |                                    |  |
| 01   |          |  |       |   |            |                                                                                                  |  | Freigabedatum:                     |  |
| Zust.   | Änderung |  | Datum | Name   |            |                                                                                                  |  |                                    |  |