
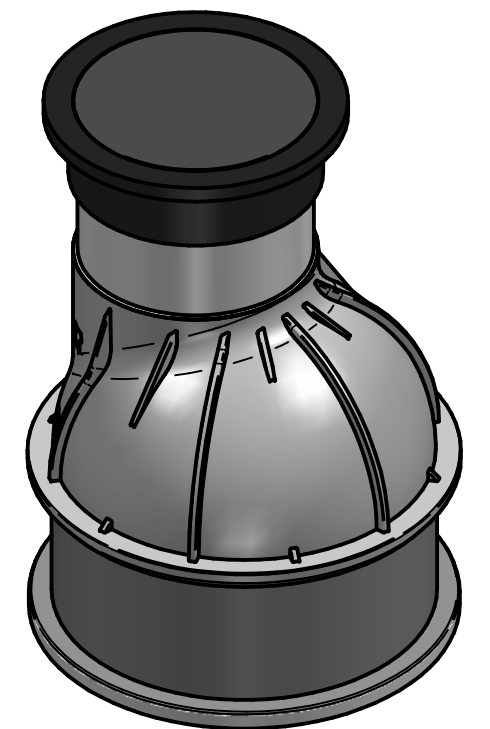


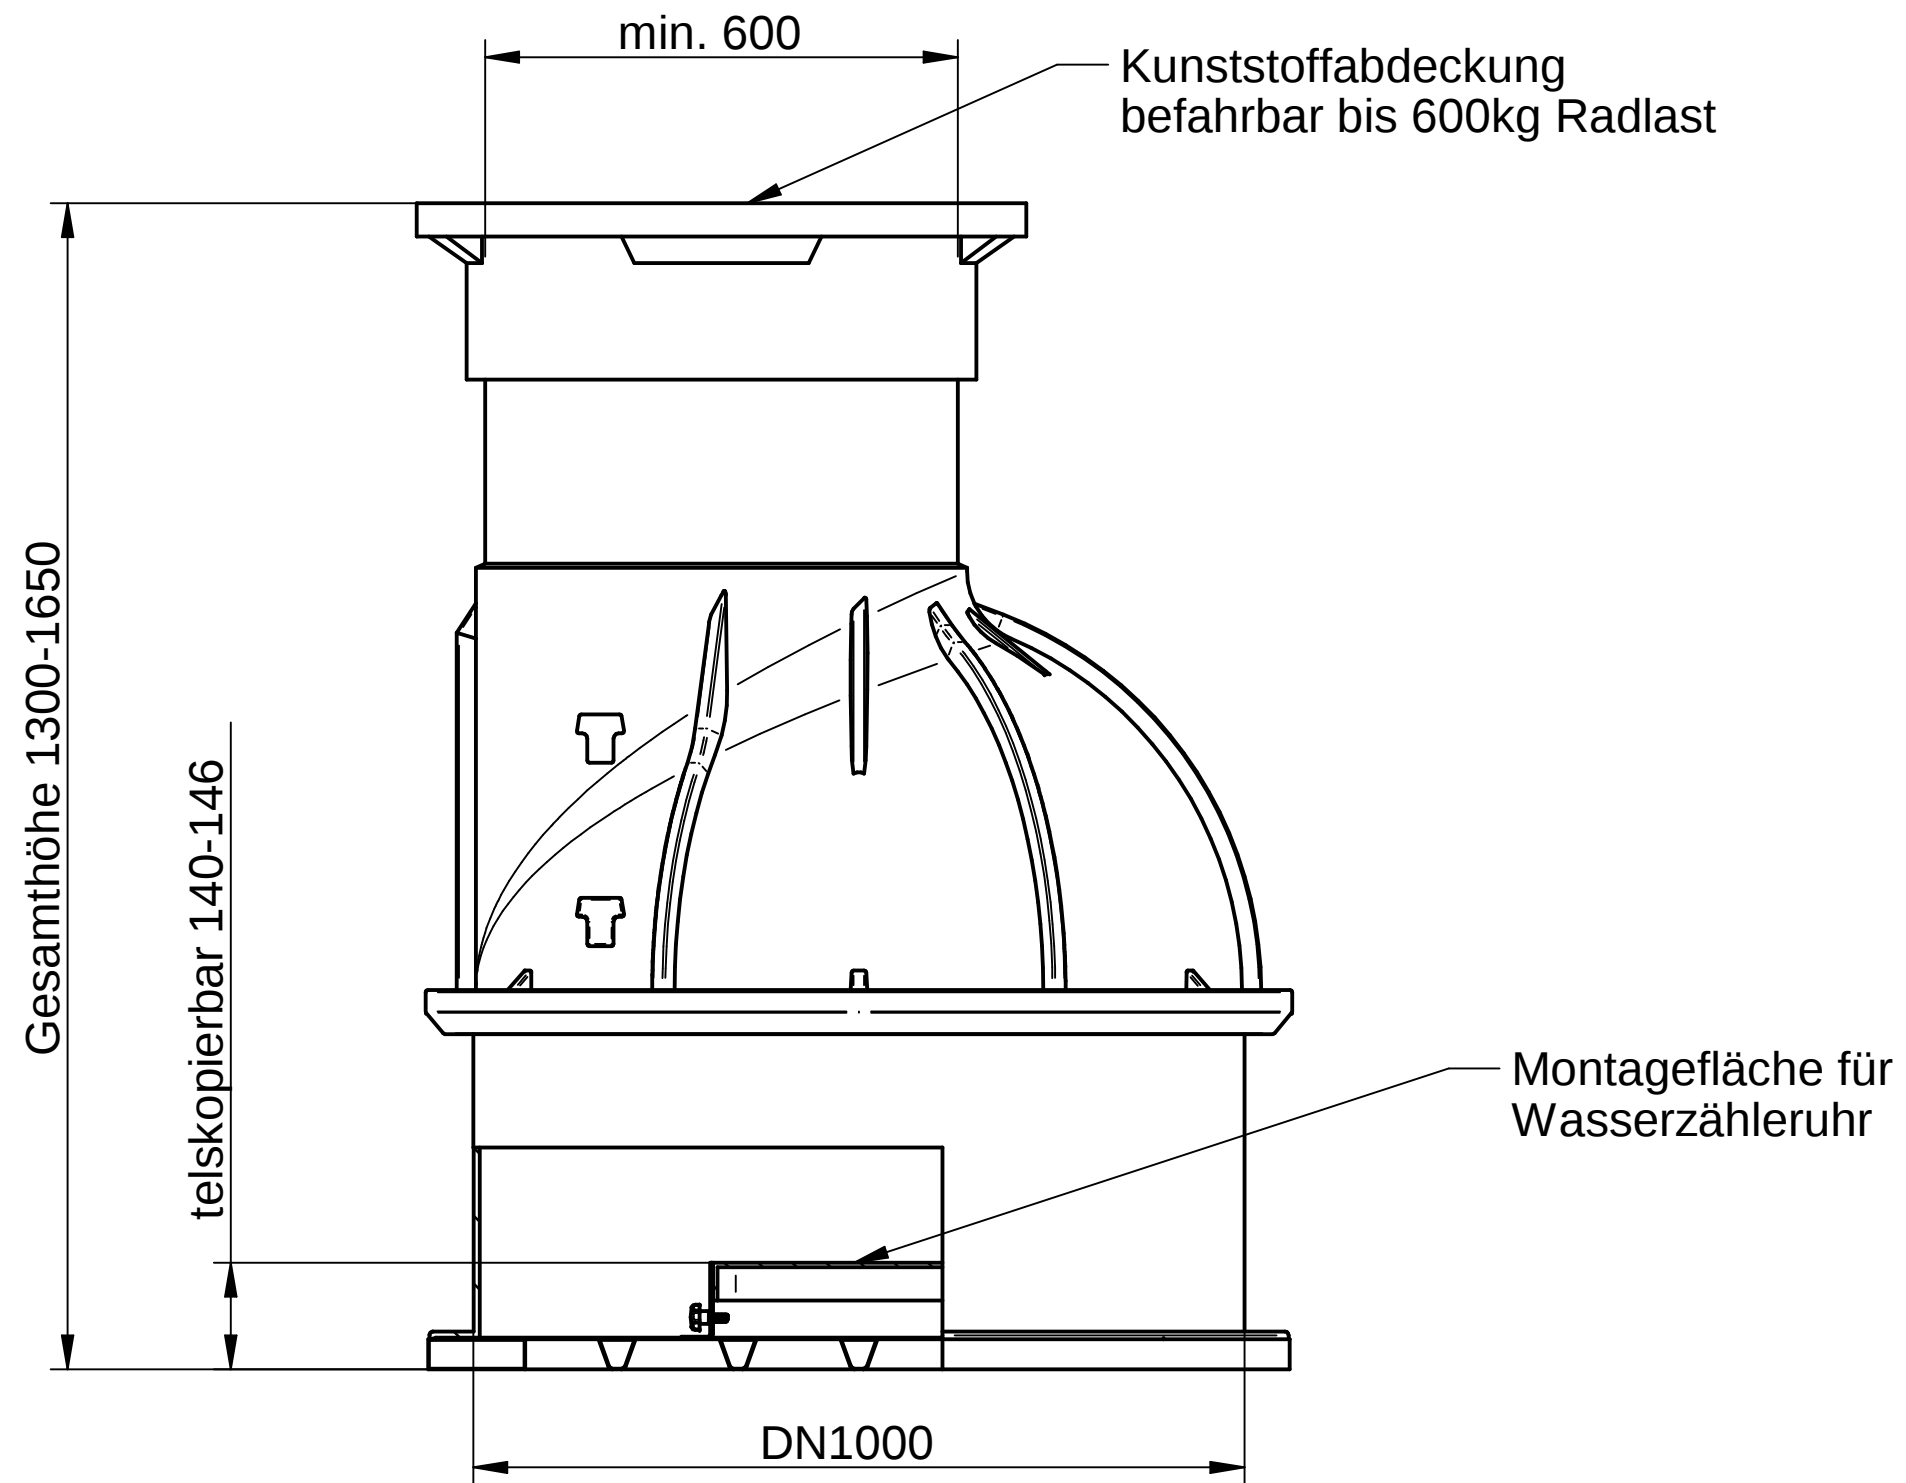

\\gpp-wn-fs01\Daten\Technik\Hannes\Solid Edge\Schächte\Wasserzählerschacht\Wasserzählerschacht V2023\1-210.44.114 MH-WZ01500 Wasserzählerschacht\1-210.44.114 MH-WZ01500 Wasserzählerschacht.dft										
Gegenstand der Unterlage / Zeichnung ist unser geistiges Eigentum. Diese Zeichnung darf ohne unsere vorherige schriftliche Zustimmung weder vervielfältigt noch an Dritten zur Kenntnis gebracht werden. Sie darf auch nicht in anderer Weise mißbräuchlich verwendet werden. (Urheberrechtsgesetz v. 09.09.1965) Technische Änderungen vorbehalten. Alle Angaben ohne Gewähr!				Für alle Bemaßungen ohne Toleranzangaben gelten folgende Allgemeintoleranzen: Grenzabmaße für Längenmaße Grenzabmaße für Winkelmaße nach ISO 2768-c (g)			Maßstab M 1:10		MH-WZ01500 Wasserzählerschacht 1-210.44.114	
							PE			
					Datum	Name				
				Erstelldatum	25.01.2023	Michael Schmid				
				Geprüft						
				 GEOplast Kunststofftechnik Ges.m.b.H Bahnstraße 45 A-2604 Theresienfeld						
01										
Zust.	Änderung		Datum	Name					Freigabedatum:	