
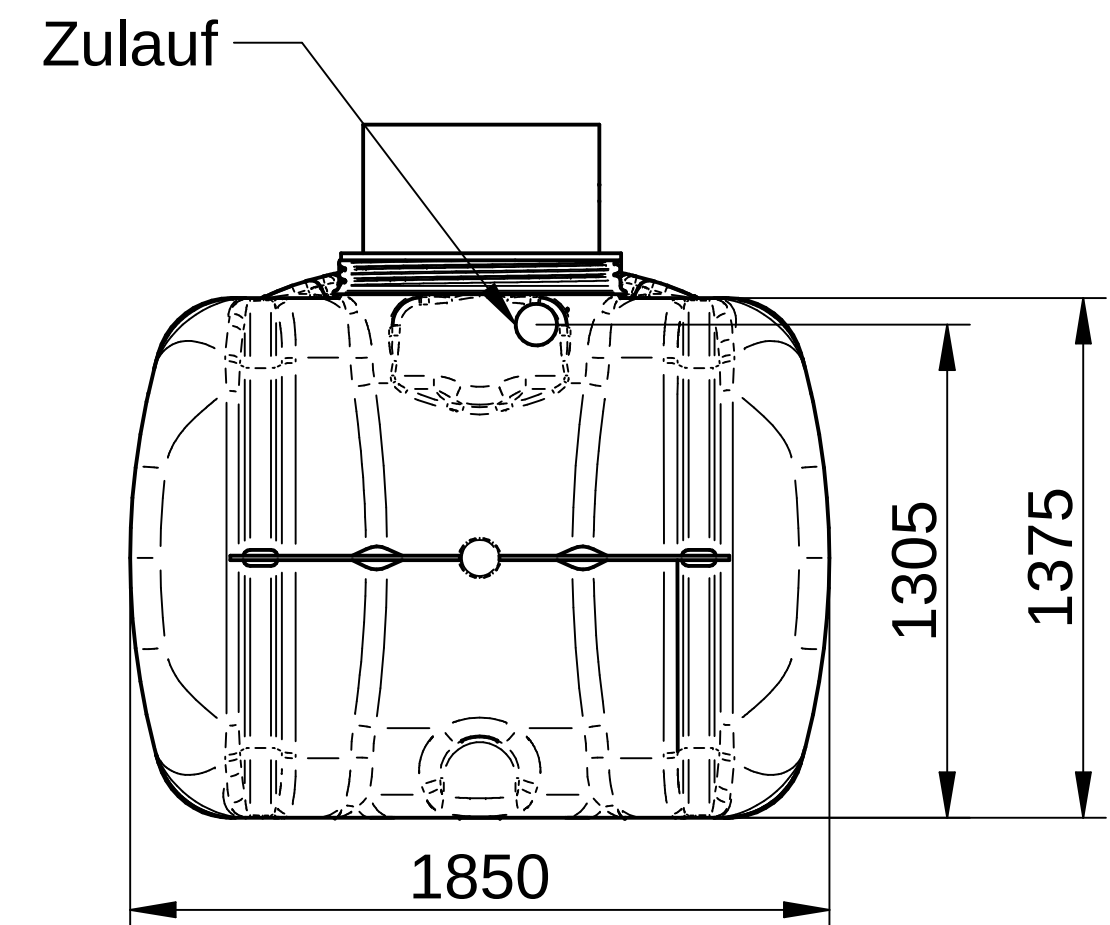


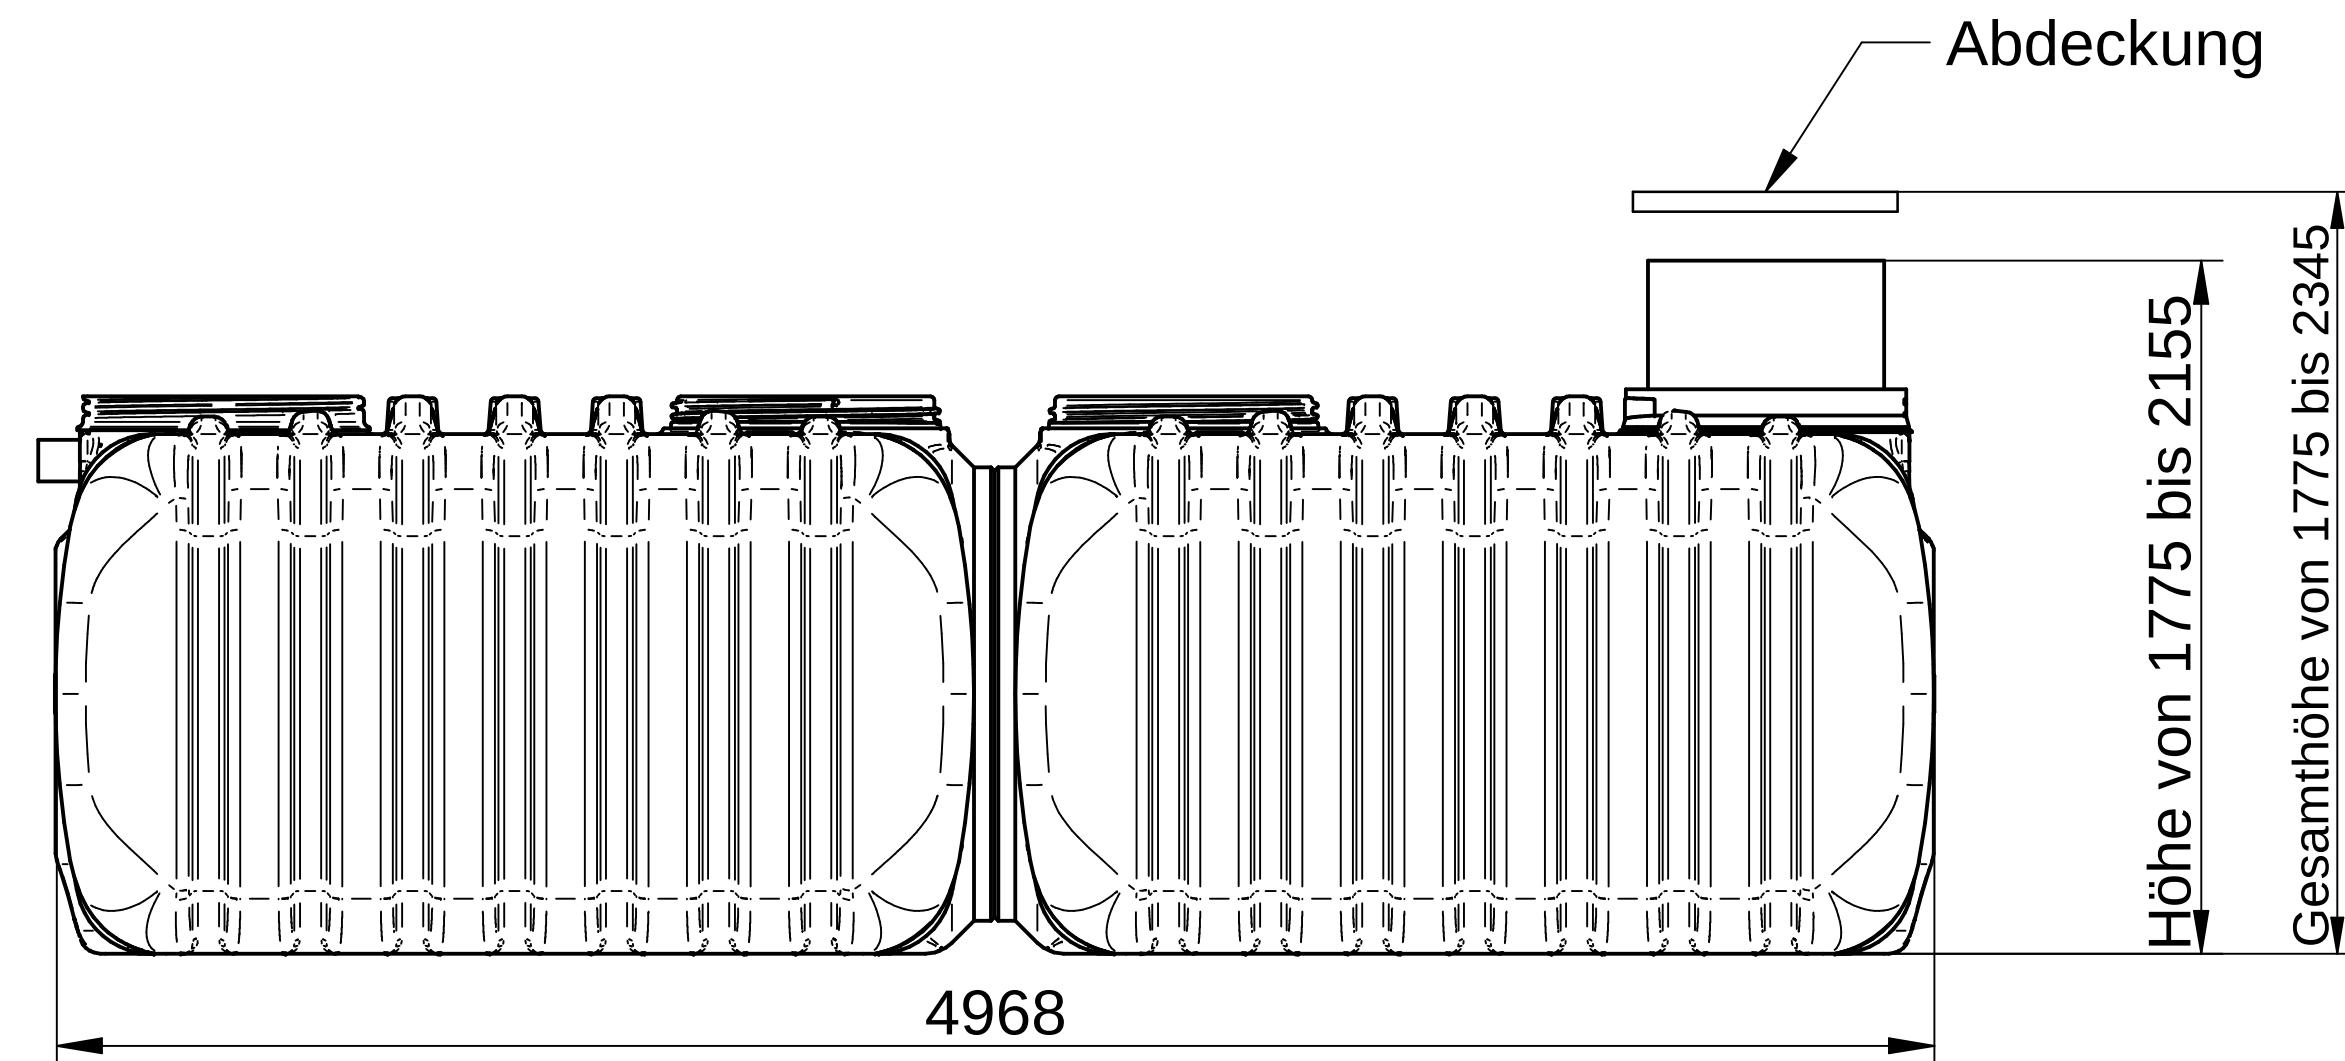

T:\Hannes\Solid Edge\Formen\Regenwasser-Sutrantz\Sutrantz 10000\1-210.50.027 WS-AW10000S.dtl				Maßstab M 1:20	
Gegenstand der Unterlage / Zeichnung ist unser geistiges Eigentum. Diese Zeichnung darf ohne unsere vorherige schriftliche Zustimmung weder vervielfältigt noch an Dritten zur Kenntnis gebracht werden. Sie darf auch nicht in anderer Weise mißbräuchlich verwendet werden. (Urheberrechtsgesetz v. 09.09.1965) Technische Änderungen vorbehalten. Alle Angaben ohne Gewähr!					PE schwarz
		Datum	Name	WS-AW10000S	
	Erstelldatum	03.04.2019	Praunseis		
	Geprüft				
				 GEOplast Kunststoffschoßtechnik Ges.m.b.H. Bahnstraße 45 A-2604 Theresienfeld	
01				1-210.50.027	
Zust.	Änderung	Datum	Name	Freigabedatum:	