



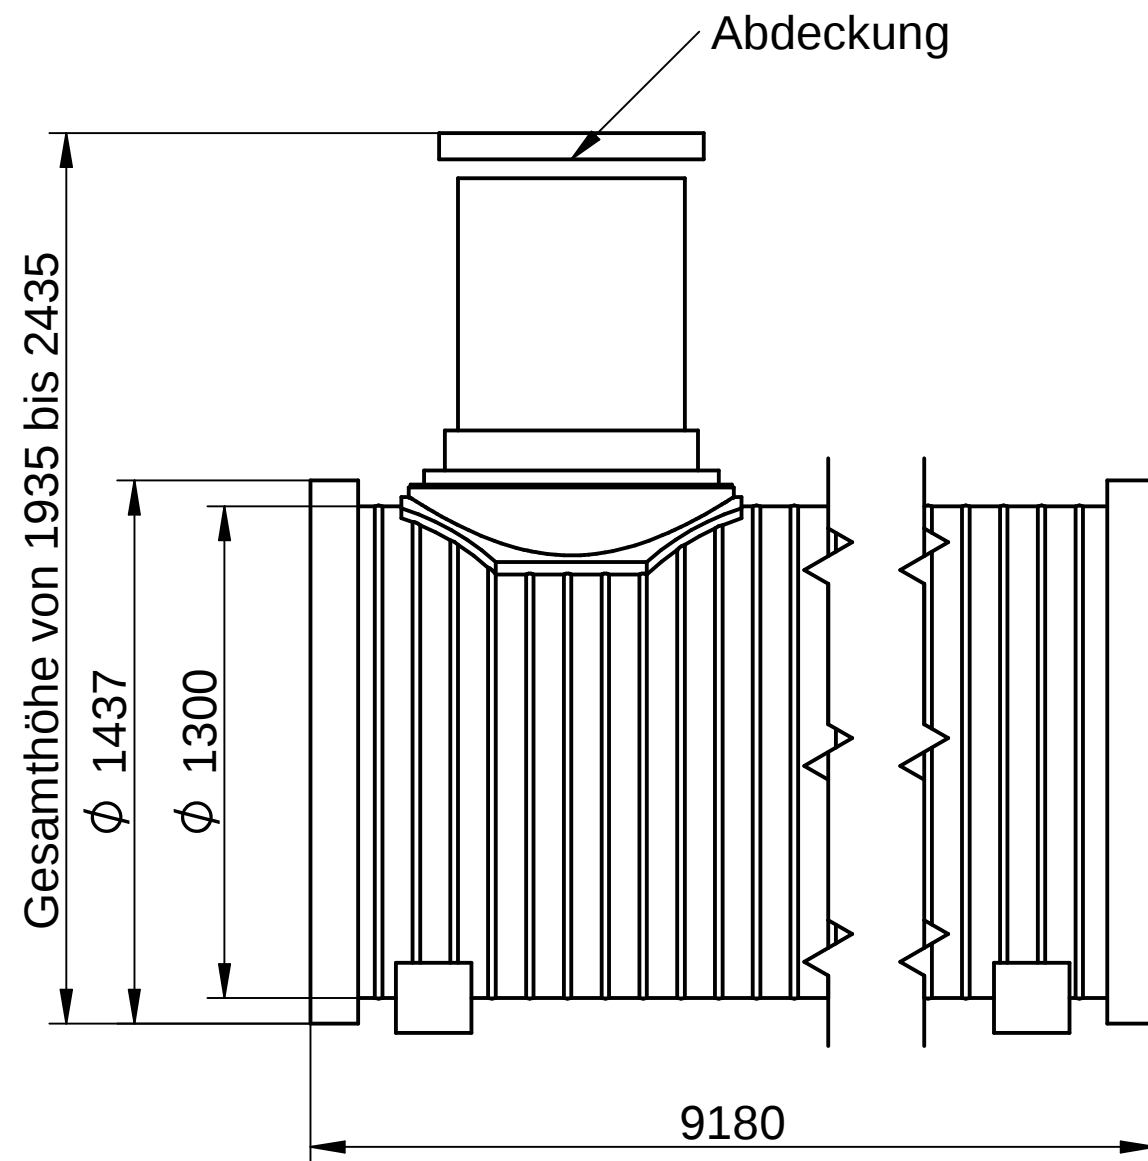

Zulauf DN/OD 110  
oder DN/OD 160

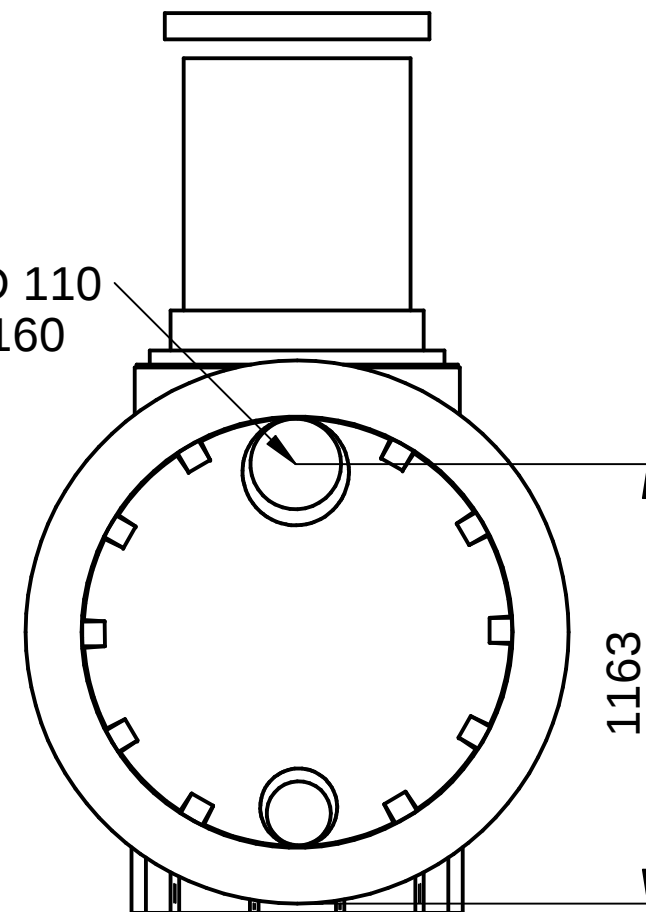

|   |          |  |       |   |                                                                              |                                                                                                  |                                |                |  |  |
|---|----------|--|-------|---|------------------------------------------------------------------------------|--------------------------------------------------------------------------------------------------|--------------------------------|----------------|--|--|
| \\gpp.local\Share\Technik\Hannes\Solid Edge\Doppelwand Tanks\Flachtanks DN1200\1-210.50.810 POSEIDON S 10000 AW_K_1-210.50.810 WS-AW 10000 POSEIDON S.drt   |          |  |       |   |                                                                              |                                                                                                  |                                |                |  |  |
| <div>Gegenstand der Unterlage / Zeichnung ist unser geistiges Eigentum. Diese Zeichnung darf ohne unsere vorherige schriftliche Zustimmung weder vervielfältigt noch an Dritten zur Kenntnis gebracht werden. Sie darf auch nicht in anderer Weise mißbräuchlich verwendet werden.<br/>( Urheberrechtsgesetz v. 09.09.1965 )<br/>Technische Änderungen vorbehalten.<br/>Alle Angaben ohne Gewähr!</div> |          |  |       | <div>Für alle Bemaßungen ohne Toleranzangaben gelten folgende Allgemeintoleranzen:<br/>Grenzabmaße für Längenmaße<br/>Grenzabmaße für Winkelmaße<br/>nach ISO 2768-c (g)</div>     |                                                                              | <div></div> |                                | Maßstab M 1:20 |  |  |
|   |          |  |       |   |                                                                              |                                                                                                  |                                |                |  |  |
|   |          |  |       |   |                                                                              |                                                                                                  |                                |                |  |  |
|   |          |  |       |   | Datum                                                                        | Name                                                                                             | <div>POSEIDON S 10000 AW</div> |                |  |  |
|   |          |  |       | Erstelldatum   | 23.01.2025                                                                   | Verena Dvorak                                                                                    |                                |                |  |  |
|   |          |  |       | Geprüft   |                                                                              |                                                                                                  |                                |                |  |  |
|   |          |  |       | <div><br/>GEOplast Kunststofftechnik Ges.m.b.H<br/>Bahnstraße 45   A-2604 Theresienfeld</div> |                                                                              |                                                                                                  | <div>1-210.50.810</div>        |                |  |  |
|   |          |  |       |   |                                                                              |                                                                                                  |                                |                |  |  |
|   |          |  |       |   |                                                                              |                                                                                                  |                                |                |  |  |
| 01   |          |  |       |   |                                                                              |                                                                                                  |                                |                |  |  |
| Zust.   | Änderung |  | Datum | Name   | GEOplast Kunststofftechnik Ges.m.b.H<br>Bahnstraße 45   A-2604 Theresienfeld |                                                                                                  |                                | Freigabedatum: |  |  |