
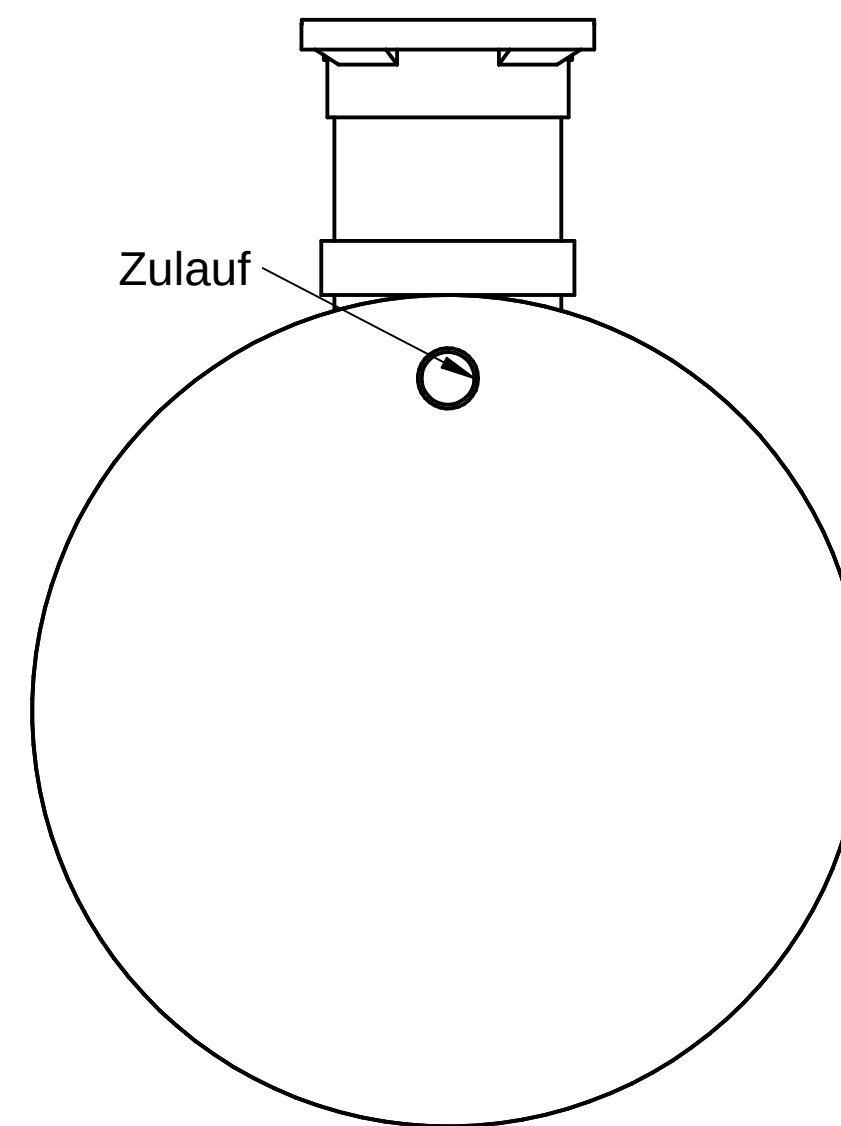


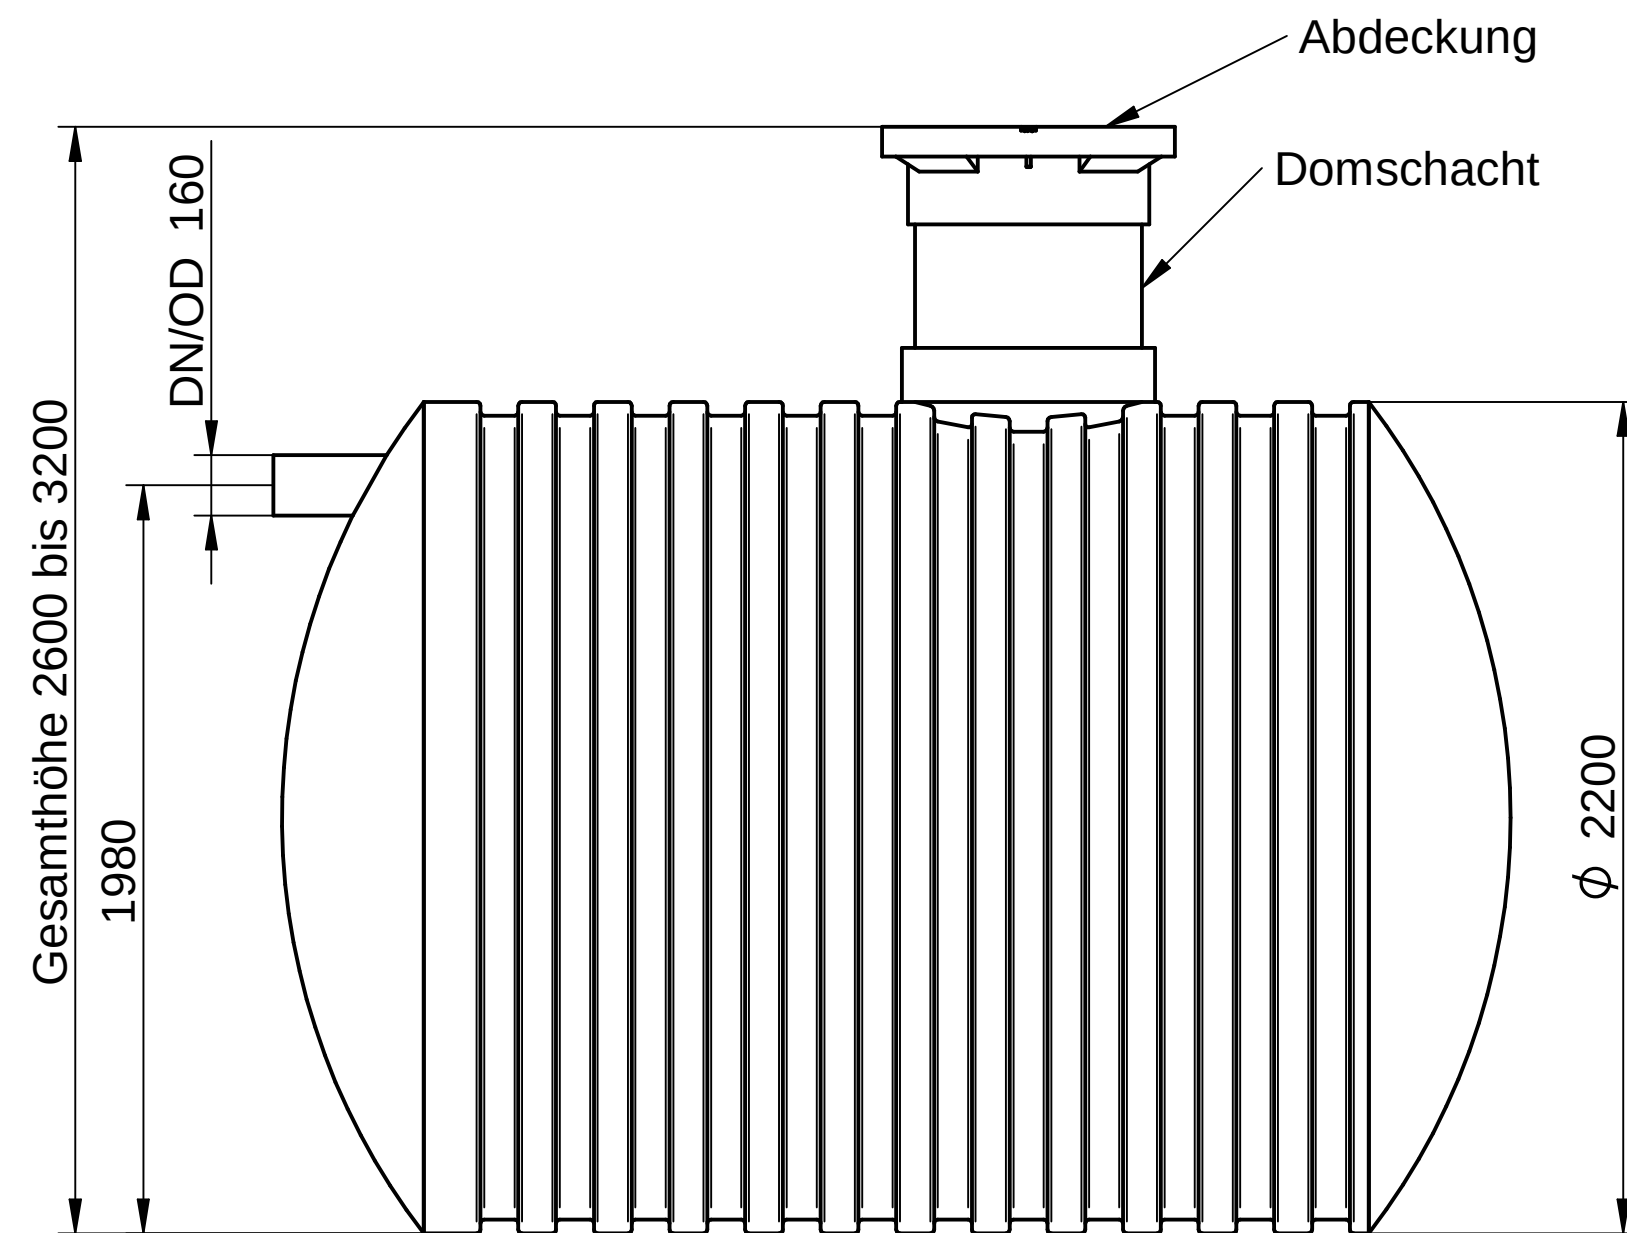

kpp-wn-fs011DatenTechnikHannesSolid EdgeDoppelwand Tanks1-210.50.606 WS-AW08000\1-210.50.606 WS-AW08000.drt									
Gegenstand der Unterlage / Zeichnung ist unser geistiges Eigentum. Diese Zeichnung darf ohne unsere vorherige schriftliche Zustimmung weder vervielfältigt noch an Dritten zur Kenntnis gebracht werden. Sie darf auch nicht in anderer Weise mißbräuchlich verwendet werden. (Urheberrechtsgesetz v. 09.09.1965) Technische Änderungen vorbehalten. Alle Angaben ohne Gewähr!				Für alle Bemærnungen ohne Toleranzangaben gelten folgende Allgemeintoleranzen: Grenzabmaße für Längenmaße Grenzabmaße für Winkelmaße nach ISO 2768-c (g)				Maßstab M 1:20	
				Datum		Name		WS-AW 08000	
				Erstelldatum 29.02.2024		Verena Dvorak			
				Geprüft				1-210.50.608	
									
01				GEOpplast Kunststofftechnik Ges.m.b.H Bahnstraße 45 A-2604 Theresienfeld				Freigabedatum:	
Zust.	Änderung	Datum	Name						