



Filterüberlauf  
DN/OD160

Filterüberlauf  
DN/OD110

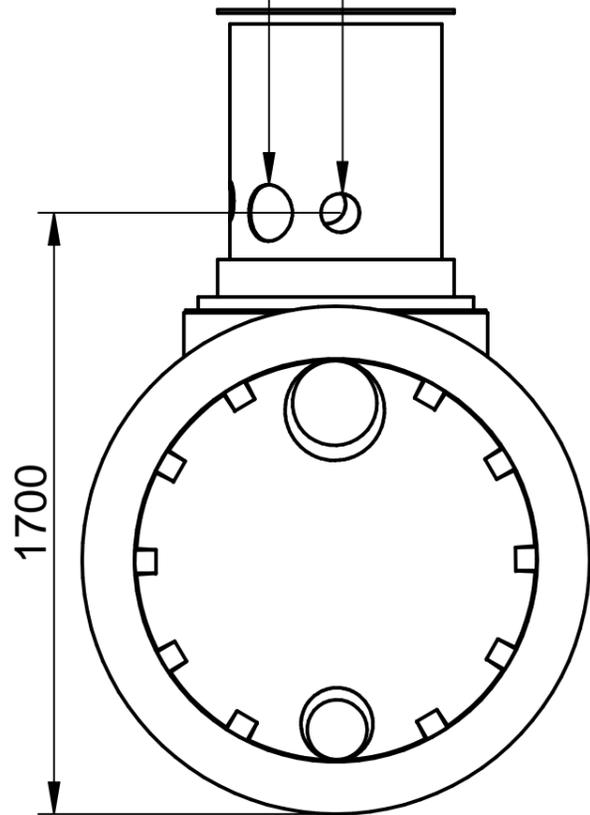


Entnahme  
DN/OD110

Abdeckung

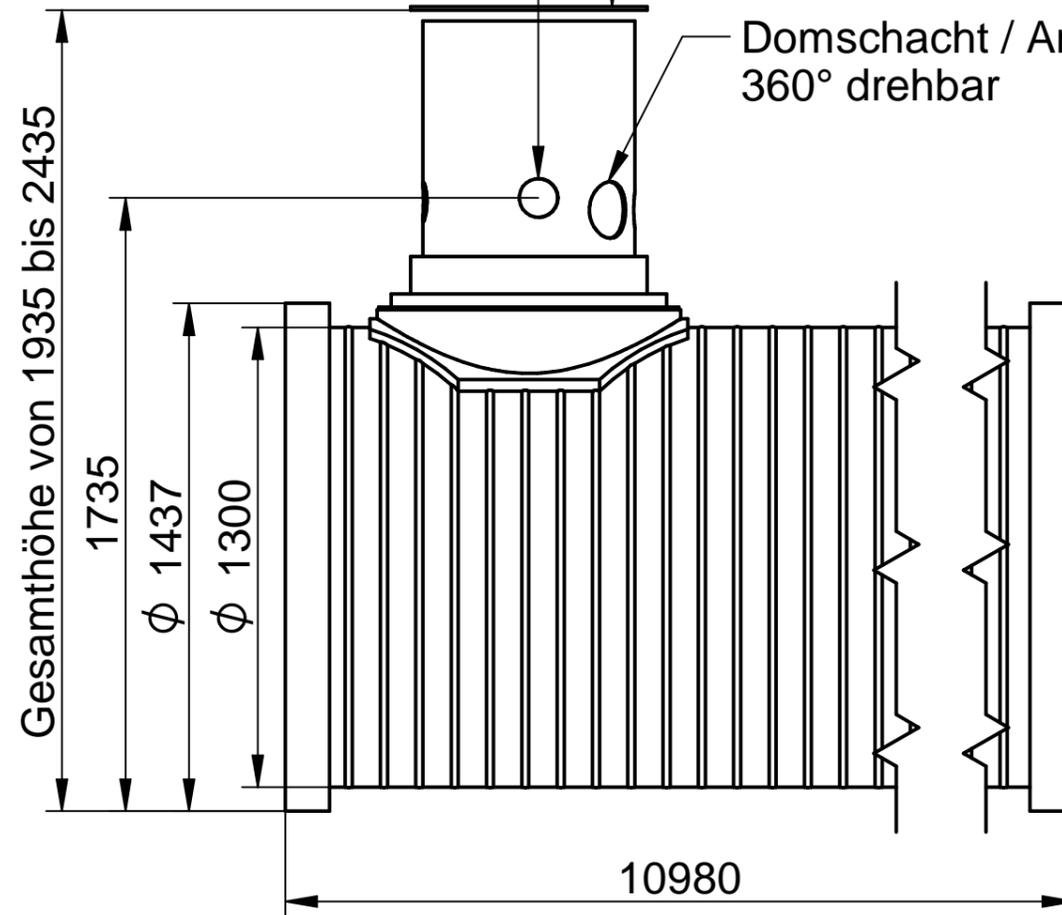

Domschacht / Anschlüsse  
360° drehbar

Tanküberlauf  
DN/OD160

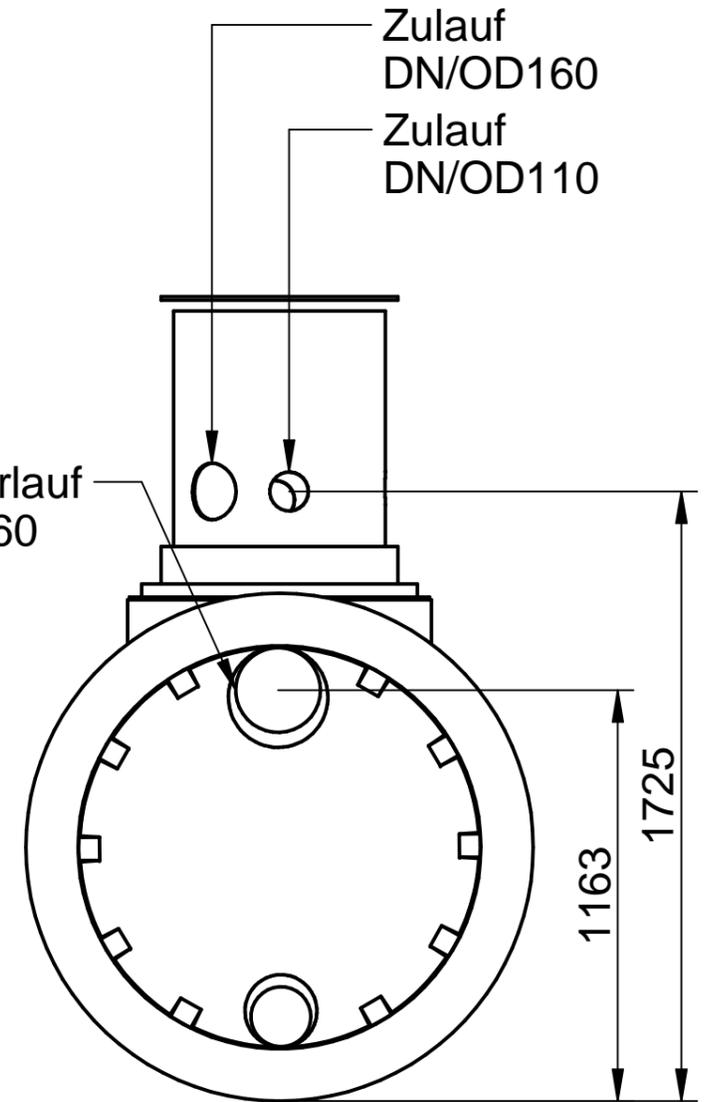

Zulauf  
DN/OD160

Zulauf  
DN/OD110

G:\Technik\Hannes\Solid Edge\Doppelwand Tanks\Flaktanks DN1200\1-210.45.112 WS-RS 12000 POSEIDON SIK_1-210.45.112 POSEIDON S 12000L_K.drt											
Gegenstand der Unterlage / Zeichnung ist unser geistiges Eigentum. Diese Zeichnung darf ohne unsere vorherige schriftliche Zustimmung weder vervielfältigt noch an Dritten zur Kenntnis gebracht werden. Sie darf auch nicht in anderer Weise mißbräuchlich verwendet werden. (Urheberrechtsgesetz v. 09.09.1965) Technische Änderungen vorbehalten. Alle Angaben ohne Gewähr!		Für alle Bemaßungen ohne Toleranzangaben gelten folgende Allgemeintoleranzen: Grenzabmaße für Längenmaße Grenzabmaße für Winkelmaße nach ISO 2768-c (g)									
Maßstab M 1:20											
<table border="1"> <tr> <td>Datum</td> <td>Name</td> </tr> <tr> <td>Erstelldatum: 01.10.2024</td> <td>Sperl</td> </tr> <tr> <td>Geprüft</td> <td></td> </tr> </table>				Datum	Name	Erstelldatum: 01.10.2024	Sperl	Geprüft			
Datum	Name										
Erstelldatum: 01.10.2024	Sperl										
Geprüft											
<p>innovations for life</p> <p>GEOplast Kunststofftechnik Ges.m.b.H Bahnstraße 45   A-2604 Theresienfeld</p>		<b>POSEIDON S 12000 RS</b>									
		1-210.45.112									
<table border="1"> <tr> <th>Zust.</th> <th>Änderung</th> <th>Datum</th> <th>Name</th> </tr> <tr> <td>01</td> <td></td> <td></td> <td></td> </tr> </table>		Zust.	Änderung	Datum	Name	01				Freigabedatum:	
Zust.	Änderung	Datum	Name								
01											