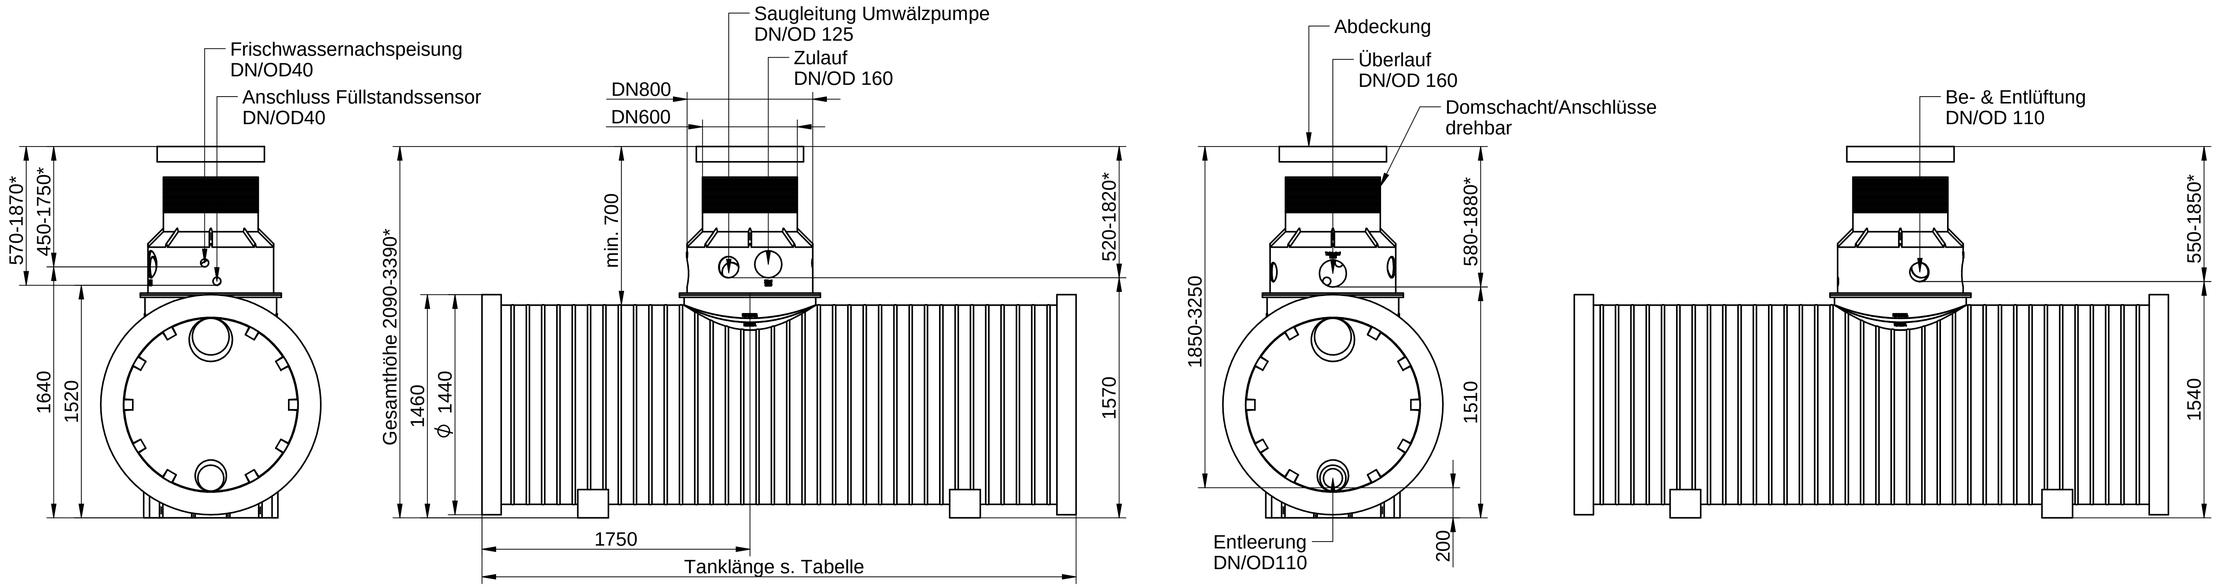


Artikelnummer	Gesamtvolumen	Lange Tank	Zusatzinformationen
1-210.67.004	4.000L	3.880mm	
1-210.67.005	5.000L	4.780mm	
1-210.67.006	6.000L	5.680mm	
1-210.67.007	7.000L	6.580mm	
1-210.67.008	8.000L	7.480mm	
1-210.67.009	9.000L	8.380mm	
1-210.67.010	10.000L	9.180mm	
1-210.67.011	11.000L	10.080mm	
1-210.67.012	12.000L	10.980mm	
1-210.67.013	13.000L	11.880mm	
1-210.67.014	14.000L	12.780mm	
1-210.67.016	16.000L	2x 7.480mm	besteht aus 2 Tanks und Verbindungsset
1-210.67.018	18.000L	2x 8.380mm	besteht aus 2 Tanks und Verbindungsset
1-210.67.020	20.000L	2x 9.180mm	besteht aus 2 Tanks und Verbindungsset
1-210.67.022	22.000L	2x 10.080mm	besteht aus 2 Tanks und Verbindungsset
1-210.67.024	24.000L	2x 10.980mm	besteht aus 2 Tanks und Verbindungsset
1-210.67.026	26.000L	2x 11.880mm	besteht aus 2 Tanks und Verbindungsset
1-210.67.028	28.000L	2x 12.780mm	besteht aus 2 Tanks und Verbindungsset

*Domschachtverlängerungen seperat erhältlich

T:\Hannes\Solid Edge\Doppelwand Tanks\Schwallwasserbehälter\POSEIDON S\1-210.67.0xx POSEIDON S xxxxL SW1-210.67.0xx POSEIDON S xxxxL SW.dft

Gegenstand der Unterlage / Zeichnung ist unser geistiges Eigentum. Diese Zeichnung darf ohne unsere vorherige schriftliche Zustimmung weder vervielfältigt noch an Drittern zur Kenntnis gebracht werden. Sie darf auch nicht in anderer Weise mißbräuchlich verwendet werden.
(Urheberschutzgesetz v. 09.09.1965)
Technische Änderungen vorbehalten.
Alle Angaben ohne Gewähr!

Für alle Bemaßungen ohne Toleranzangaben gelten folgende Allgemeintoleranzen:
Grenzabmaße für Längenmaße
Grenzabmaße für Winkelmaße
nach ISO 2768-c (g)

Maßstab M 1:20

	Datum	Name
Erstelldatum	09.10.2026	Verena Dvorak
Geprüft		

Zust.	Änderung	Datum	Name
01			

GEOplast Kunststofftechnik Ges.m.b.H
Bahnstraße 45 | A-2604 Theresienfeld

Schwallwasserbehälter POSEIDON S

1-210.67.0xx

Freigabedatum: